


Standplanung Markthalle 1:200 / Lehrstellenforum vom 15. Juni 2024

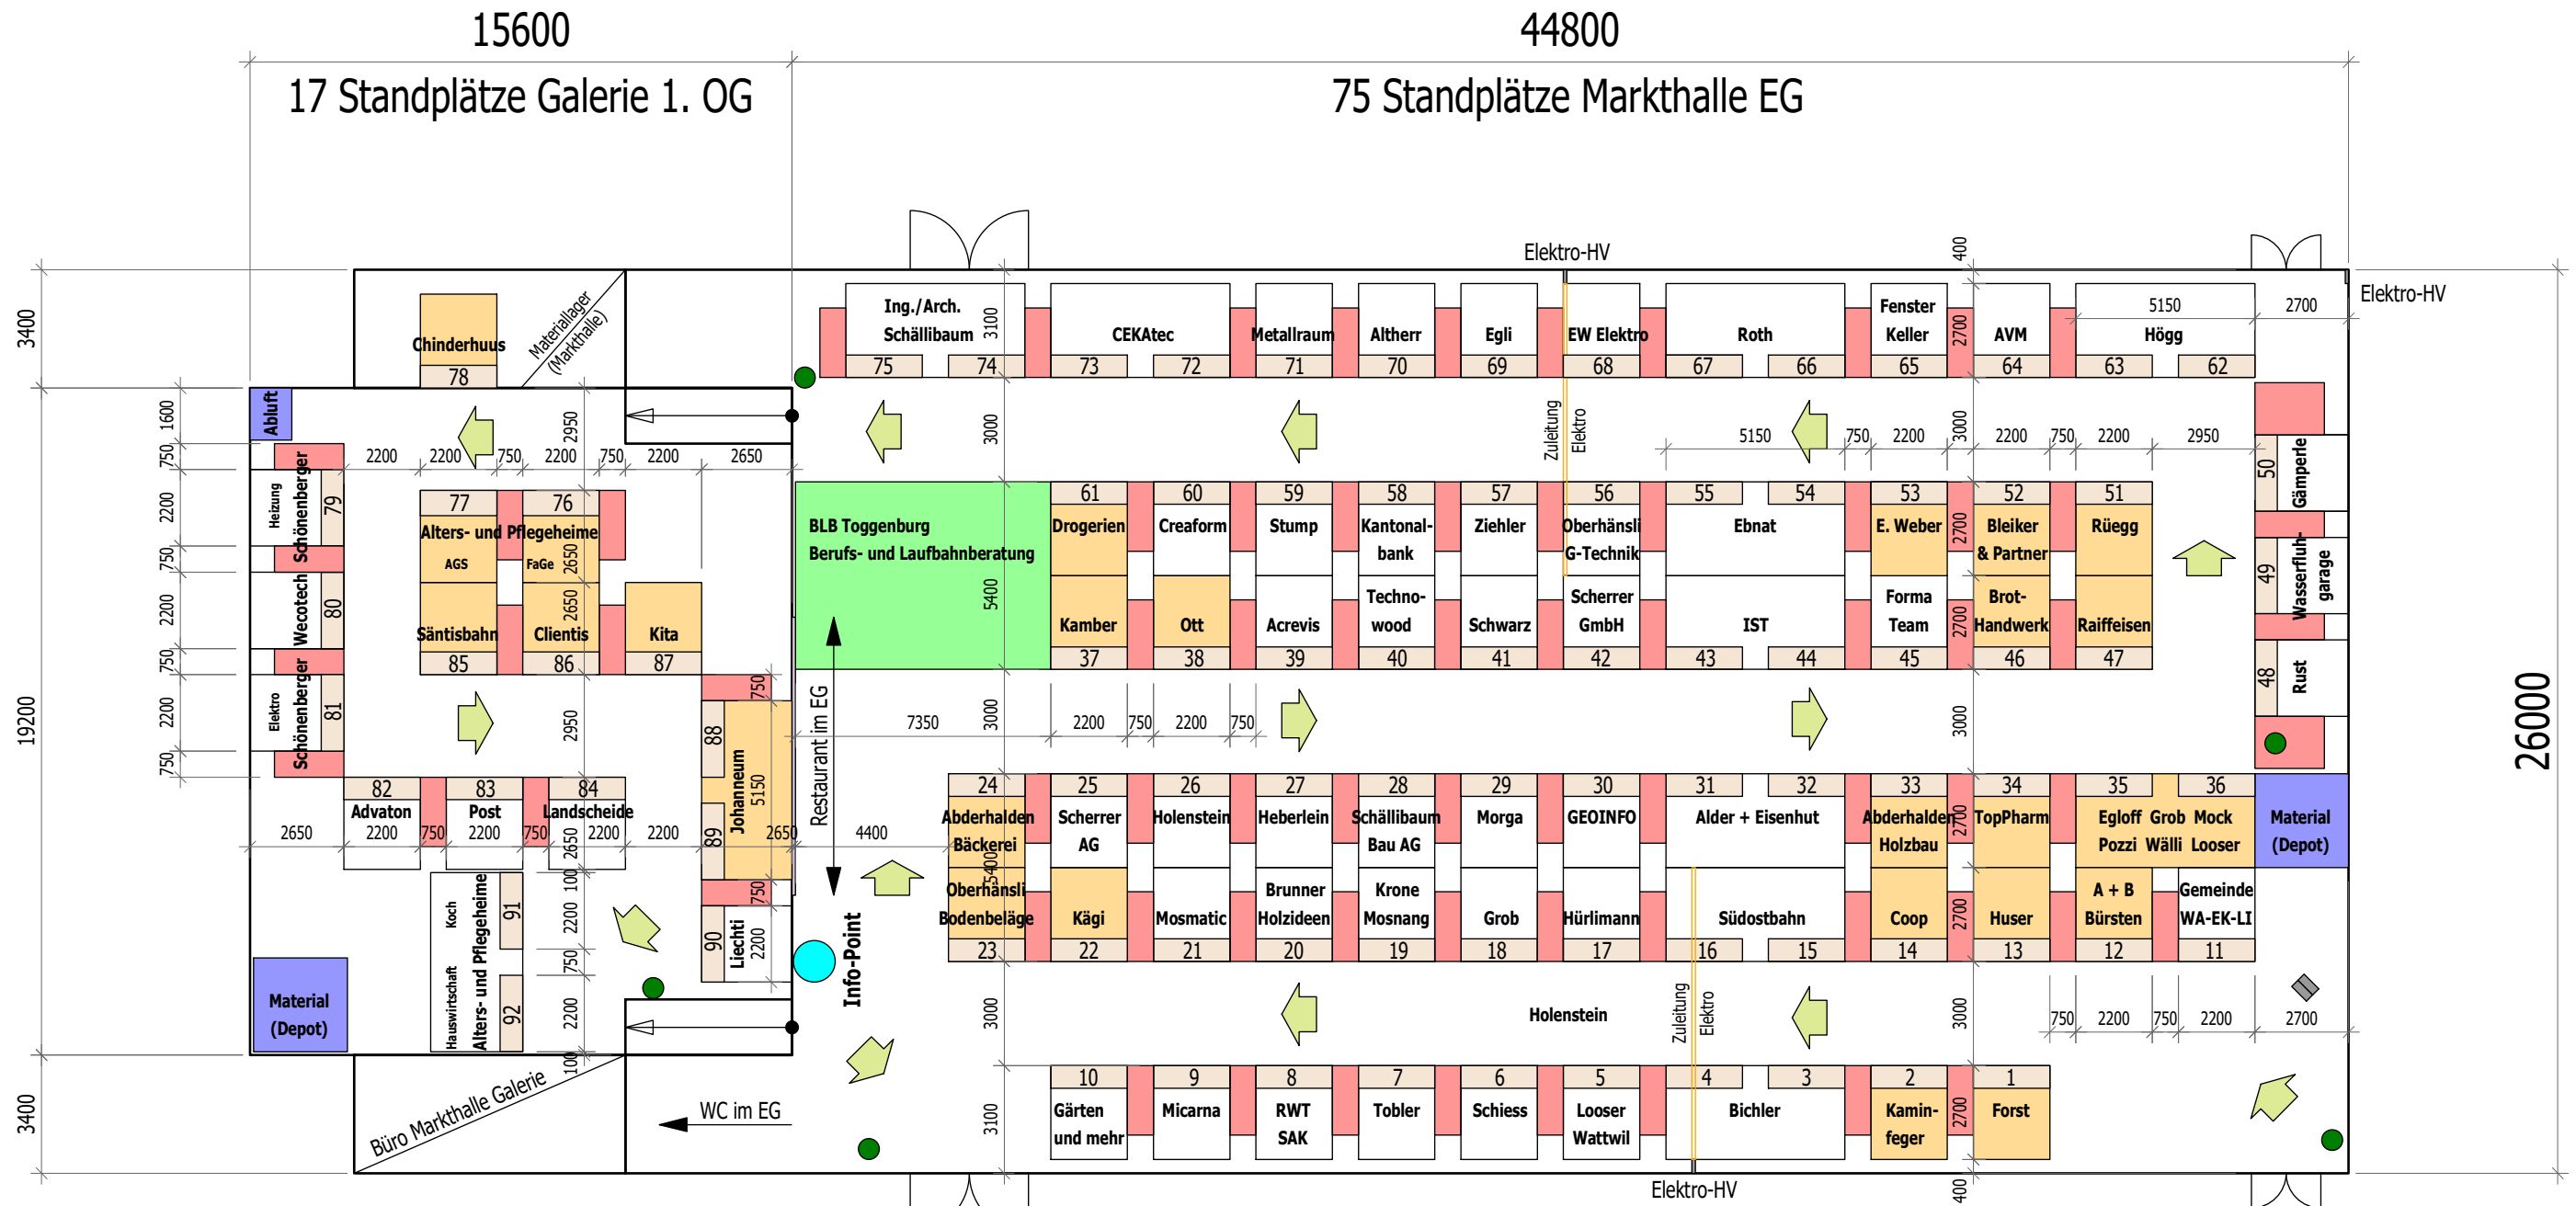


Rahmenprogramm im Aussenzelt

Grill & Getränke


Ausgang

Legende:

Eingang

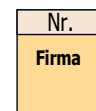

Stand ohne Elektro-Anschluss (orange eingefärbt)

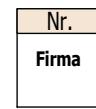

Stand mit Elektro-Anschluss (nicht eingefärbt)



Messteppich rot 75x200 cm (punktuell 2x 75x200 cm) / kein Durchgang für Besucher/innen